

**Plan d'urbanisme**

Carte 5 :

**LES AFFECTATIONS DU SOL**  
 Feuille 1/2



Ce plan fait partie intégrante du Règlement sur le Plan d'urbanisme de la Ville de Brownsburg-Chatham





-  Limite municipale
  -  Périmètre d'urbanisation
  -  Îlot déstructuré
  -  Lot
  -  Hydrographie
  -  Cours d'eau
  -  Réseau routier supérieur
- Affectations du territoire**
-  Affectation agricole dynamique
  -  Affectation agroforestière type 1
  -  Affectation agroforestière type 2
  -  Affectation agroforestière type 3
  -  Affectation industrielle
  -  Affectation rurale
  -  Affectation villégiature
  -  Affectation pôle locale
  -  Affectation centre-ville
  -  Affectation résidentielle
  -  Secteur pouvant faire l'objet d'une planification particulière
  -  Secteur d'expansion urbaine
- ① Route 327
  - ② Secteur Saint-Philippe-Est
  - ③ Autoroute 50
  - ④ Secteur Saint-Philippe-d'Argenteuil
  - ⑤ Secteur industriel existant
  - ⑥ Secteur industriel existant

MODIFICATIONS AU PLAN D'URBANISME

No de règlement	Entrée en vigueur
PR-196-01-2018	1er mai 2019

Date : 19 mai 2020  
 Échelle : 1 : 26 000

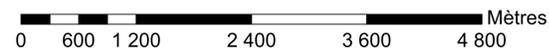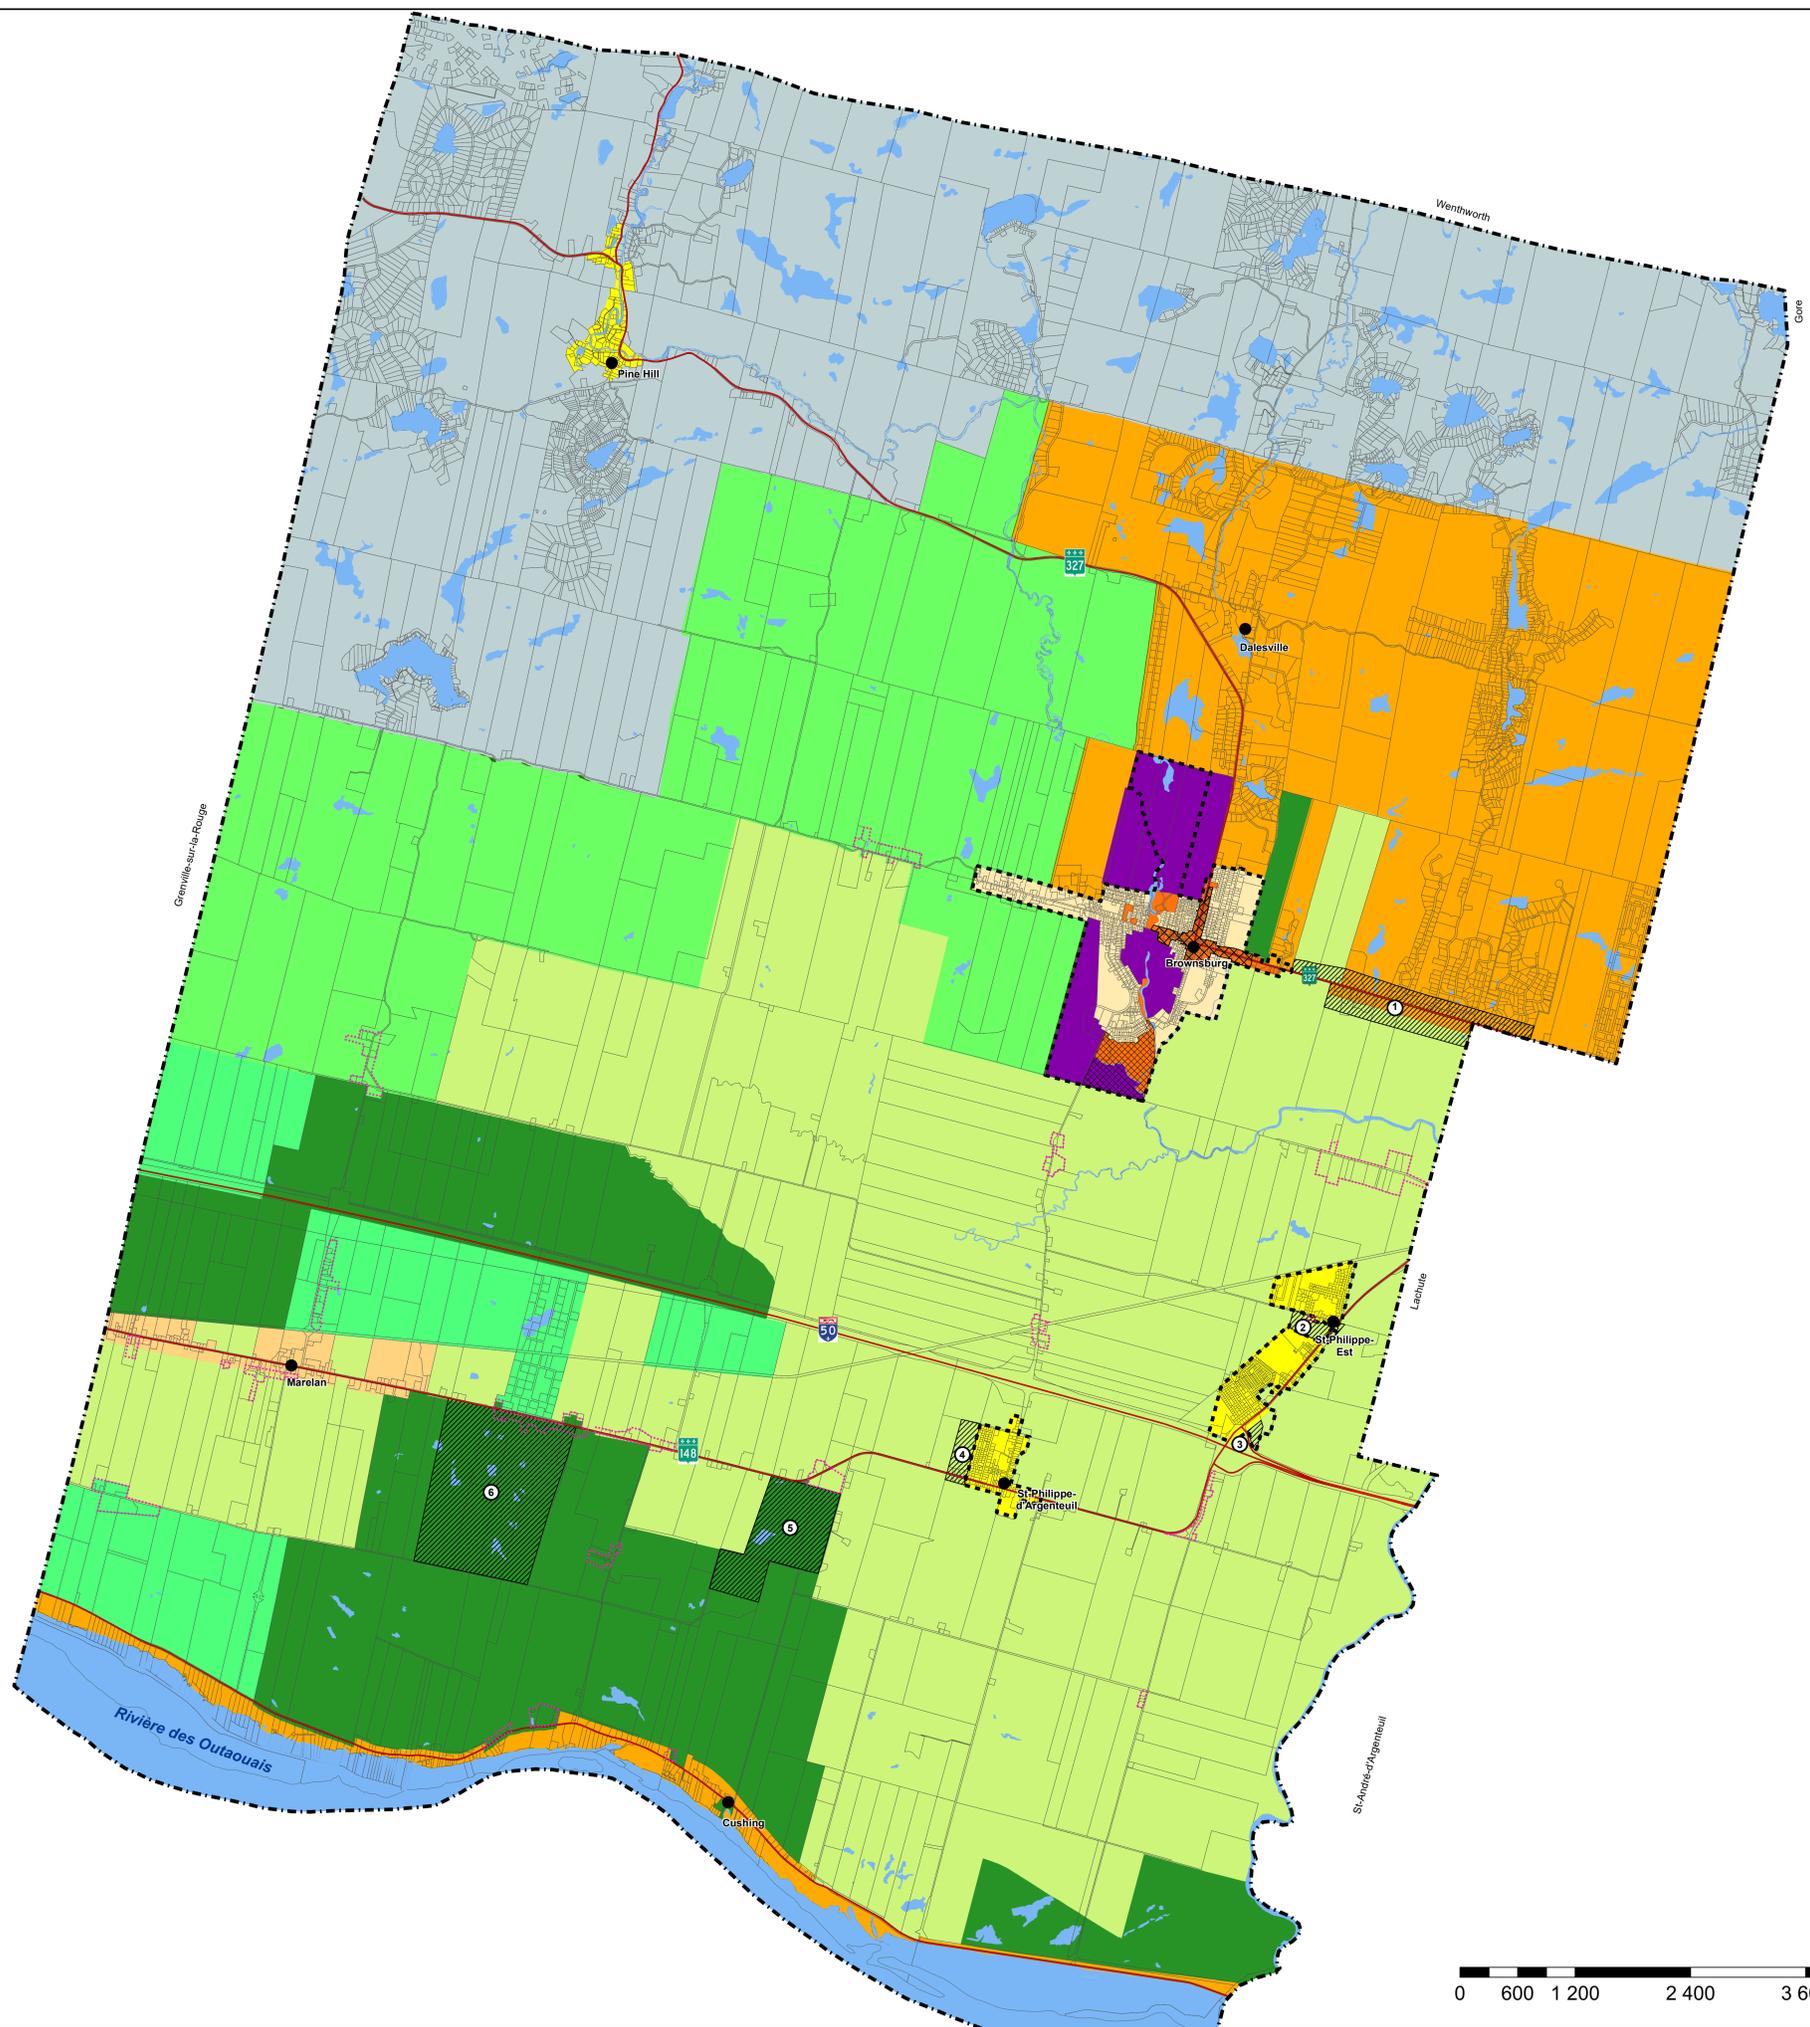

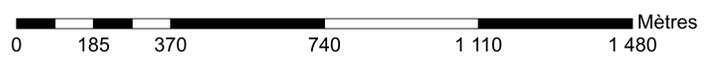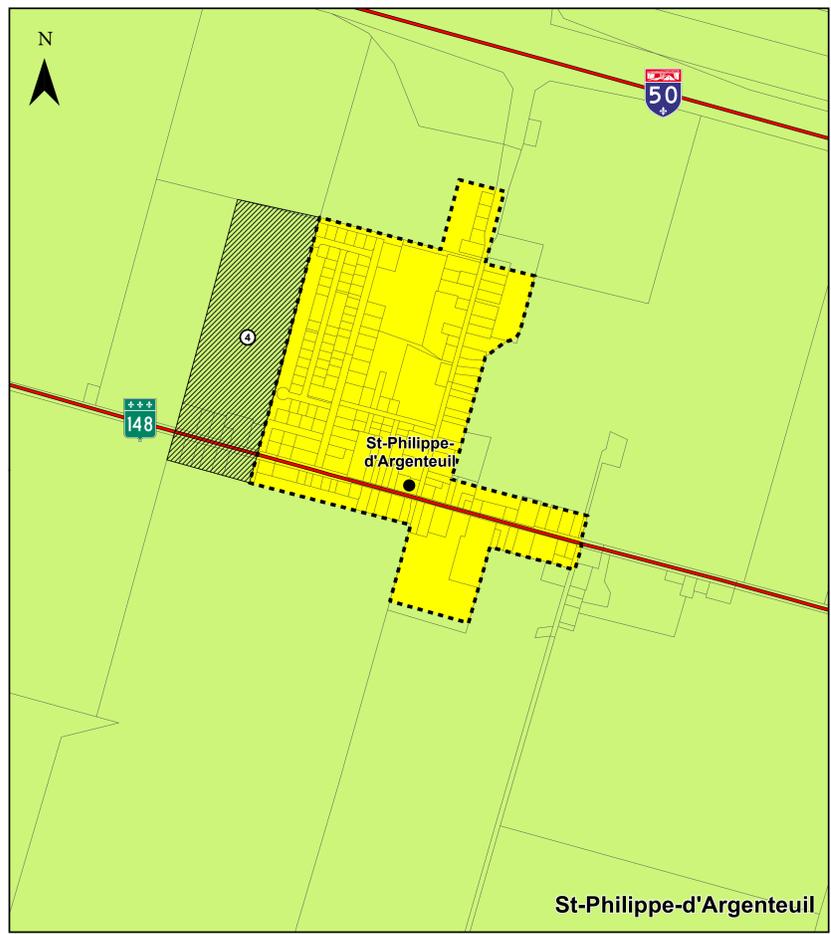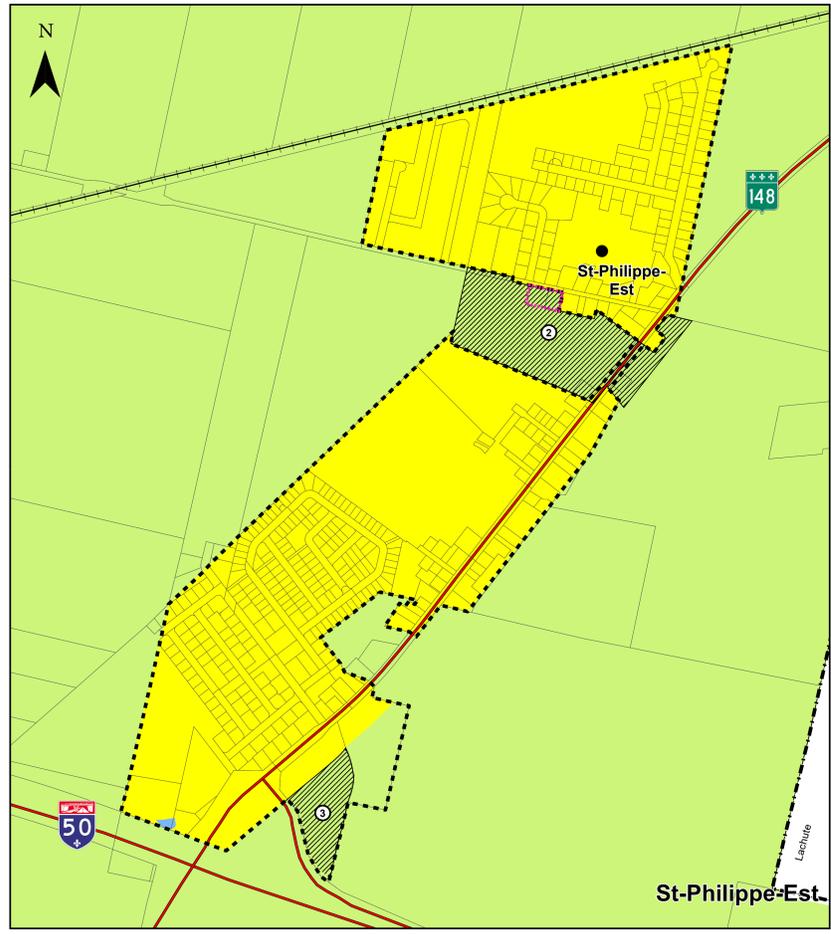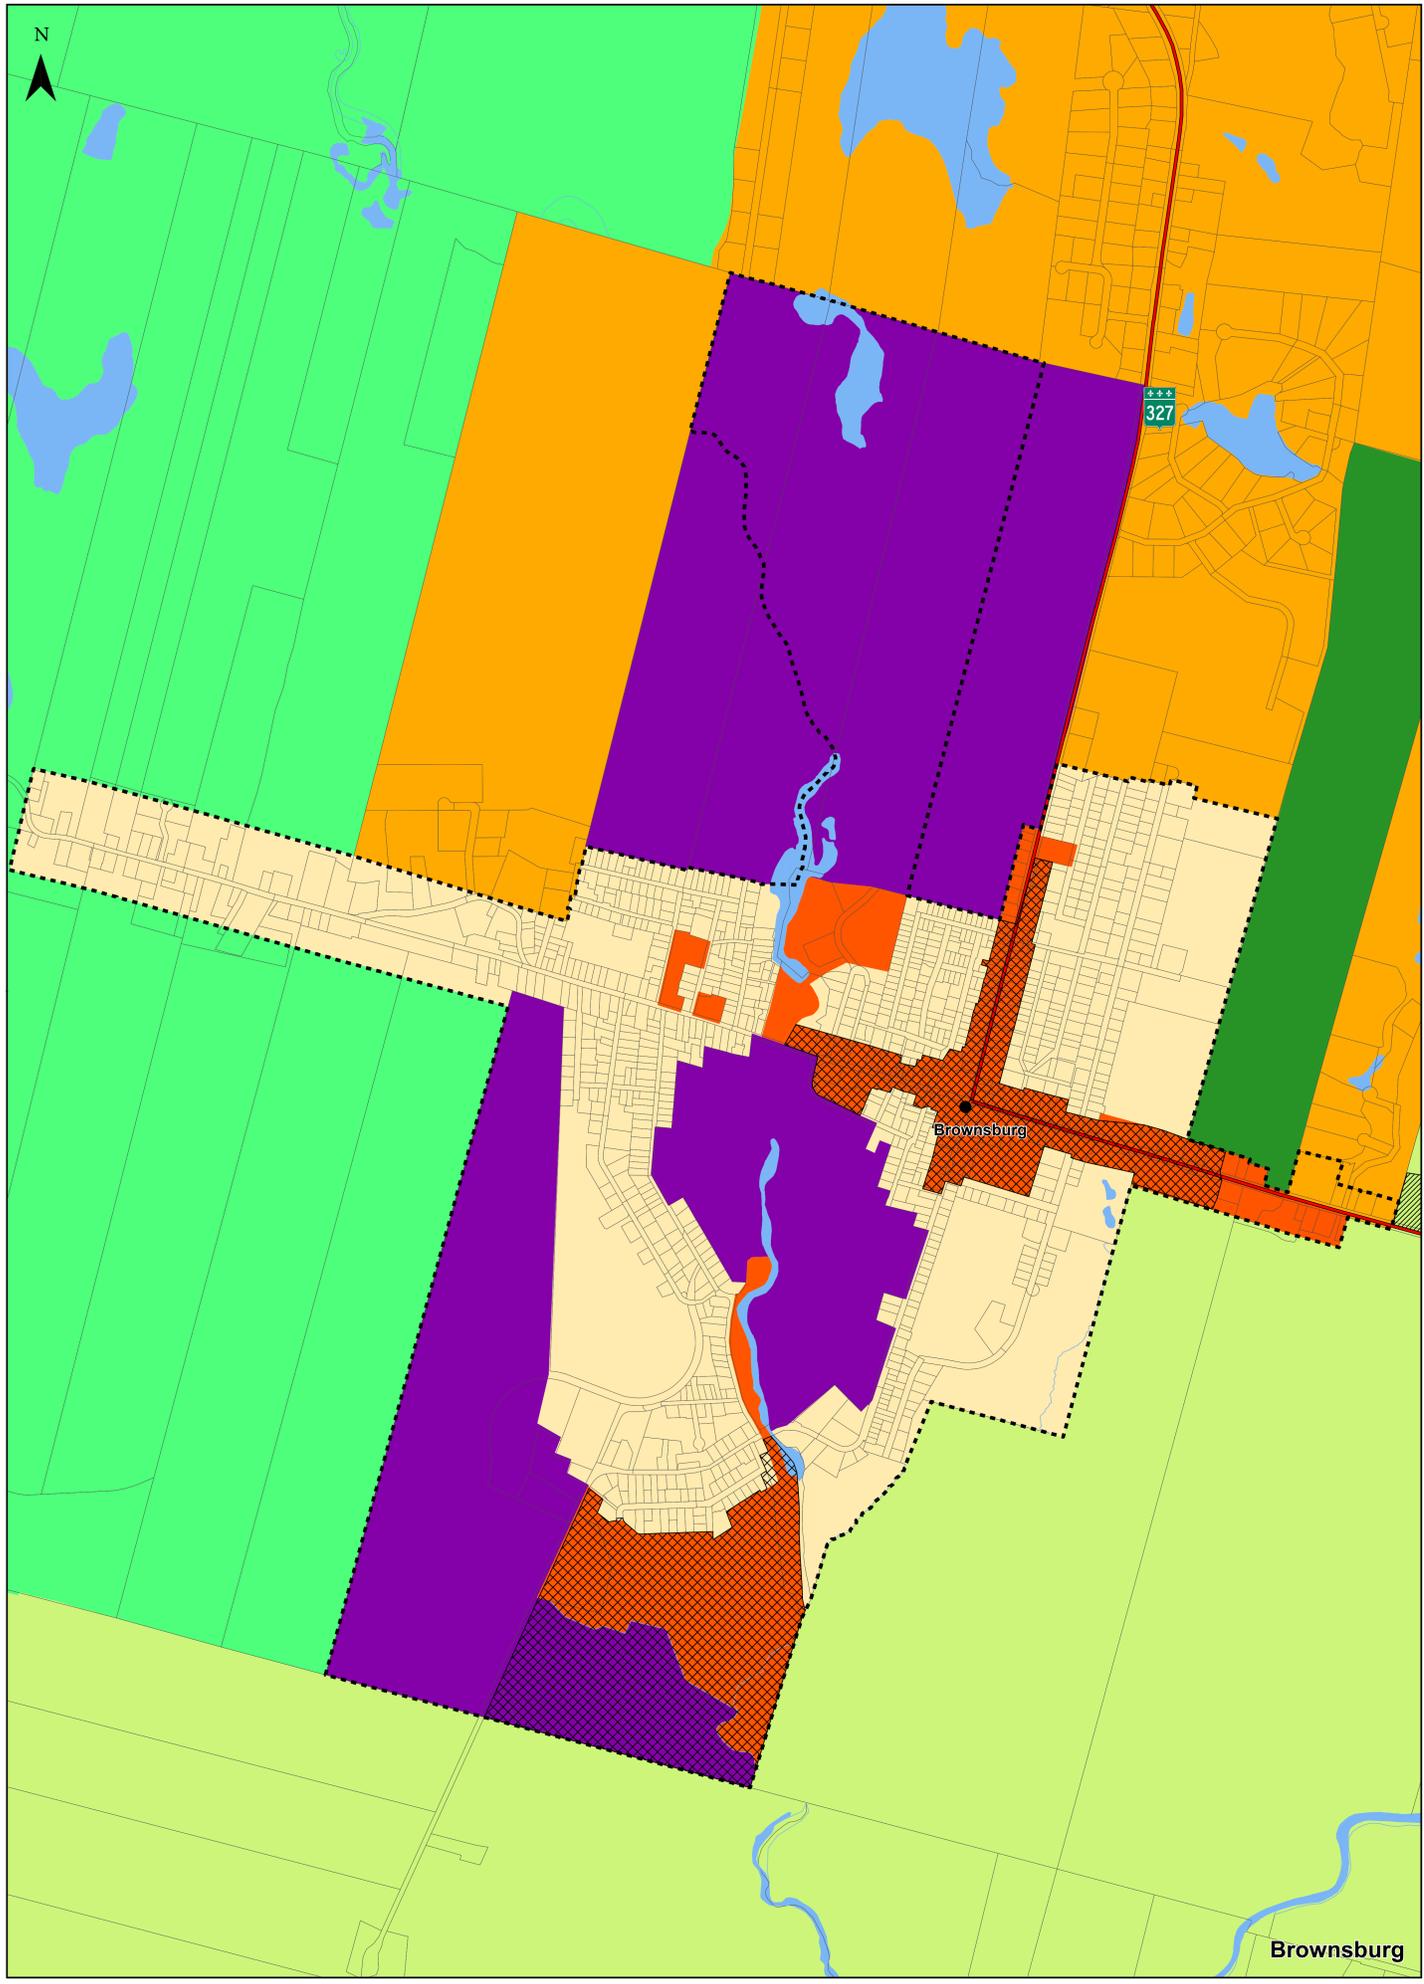

**Plan d'urbanisme**

Carte 5 :

**LES AFFECTATIONS DU SOL**  
 Feuille 2/2

Ce plan fait partie intégrante du Règlement sur le Plan d'urbanisme de la Ville de Brownsburg-Chatham

- Limite municipale
- - - Périmètre d'urbanisation
- ⊠ Îlot déstructuré
- Lot
- Hydrographie
- Cours d'eau
- Réseau routier supérieur
- Voie ferrée

**Affectations du territoire**

- Affectation agricole dynamique
- Affectation agroforestière type 1
- Affectation agroforestière type 2
- Affectation agroforestière type 3
- Affectation industrielle
- Affectation rurale
- Affectation villégiature
- Affectation pôle locale
- Affectation centre-ville
- Affectation résidentielle
- ⊠ Secteur pouvant faire l'objet d'une planification particulière
- ⊠ Secteur d'expansion urbaine
- ⊙ Secteur Saint-Philippe-Est
- ⊙ Autoroute 50
- ⊙ Secteur Saint-Philippe-d'Argenteuil

**MODIFICATIONS AU PLAN D'URBANISME**

No de règlement	Entrée en vigueur
PR-196-01-2018	1er mai 2019

Date : 14 juillet 2020

Échelle : 1 : 6 000